

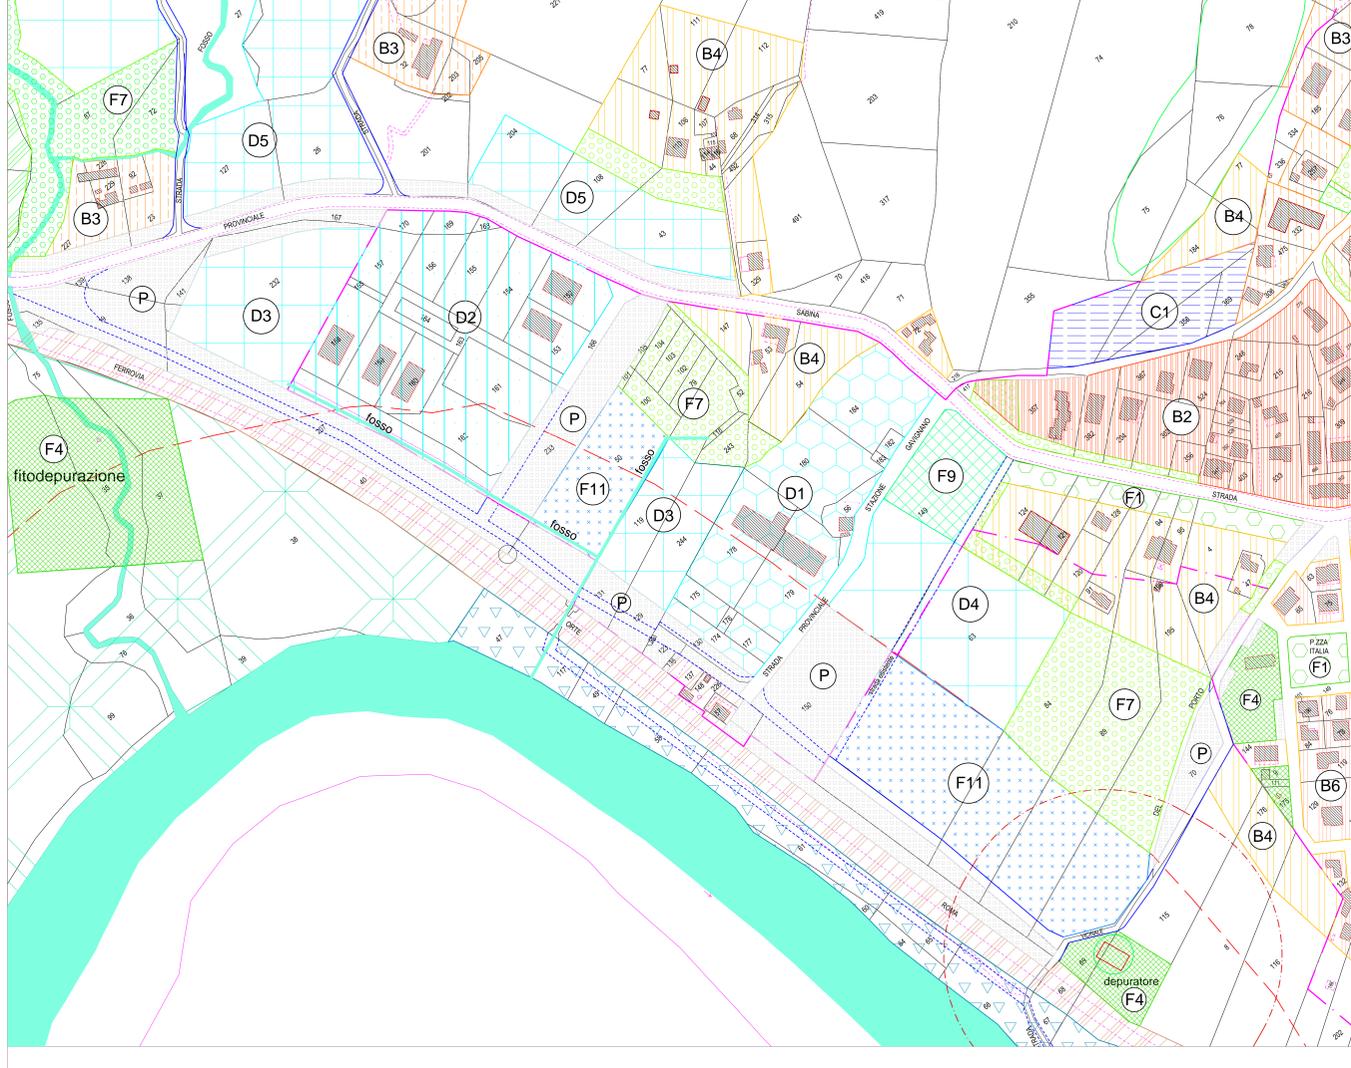


D_02 - STRALCIO ZONA ARTIGIANALE - scala 1:1.000

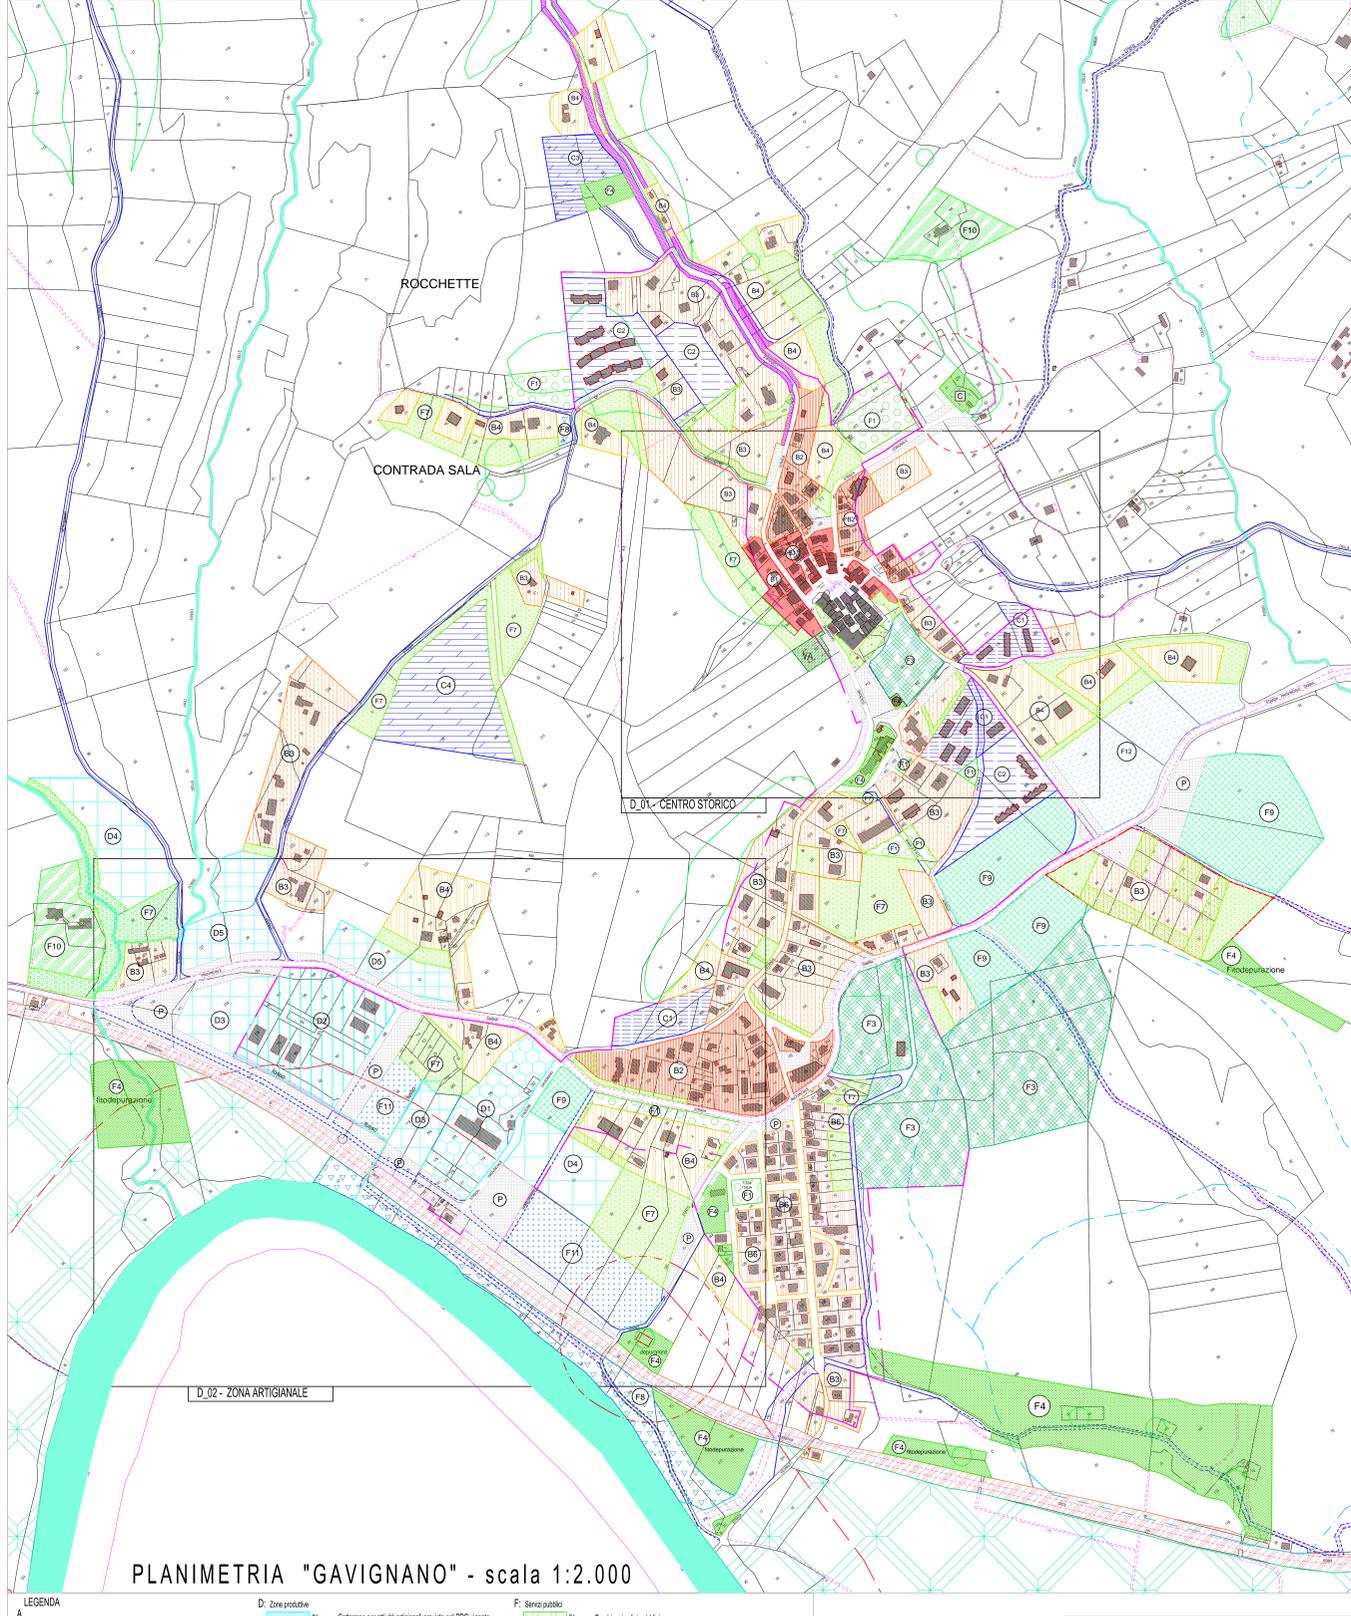

D_01 - STRALCIO "CENTRO STORICO GAVIGNANO" - scala 1:1.000

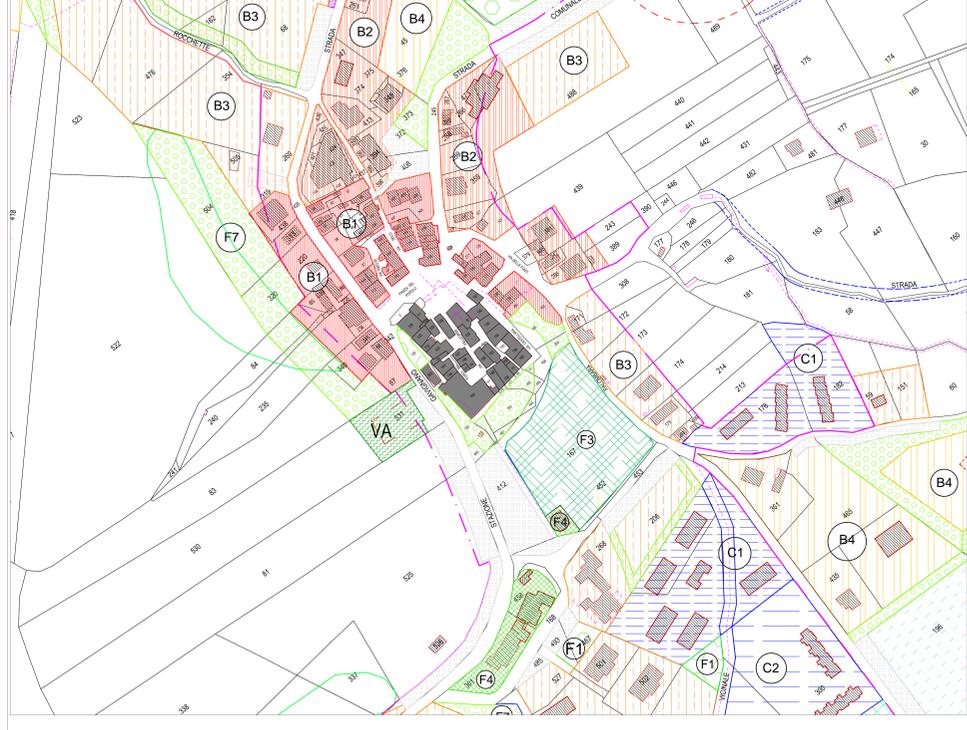

PLANIMETRIA "GAVIGNANO" - scala 1:2.000

A		D: Zone produttive		F: Servizi pubblici	
	A Centro Storico PRFP		D1 Sottozona per attività artigianali previste nel PRG vigente		F1 Parchi e giardini pubblici
	B1 Vecchie costruzioni da ristrutturare, di più antica edificazione		D2 Sottozona per attività artigianali previste nel PRG vigente		F2 Verde per arredo urbano
	B2 Completamento e Trasformazione: zona mista di vecchie e nuove costruzioni		D3 Sottozona per attività artigianali di completamento a zone D1 e D2 esistenti		F3 Verde pubblico sportivo
	B3 Recante edificazione in zone esterne		D4 Sottozona per attività artigianali di nuovo impianto		F4 Sottozona per servizi pubblici ed attrezzature sociologiche
	B4 Completamento zone interne		D5 Sottozona per attività artigianali di nuovo impianto con "attività limitate"		F5 Parcheggi pubblici
	B5 Completamento zone esterne		D6 Sottozona per attività artigianali di commercializzazione e servizi per l'agricoltura, lavorazione e utilizzo di terre e eccedenti di scavo		F6 Sottozona per impianti ferroviari
	B6 Lotificazione Comunale in via di ultimazione		D7 Sottozona per attività artigianali con stoccaggio, lavorazione e utilizzo di terre e eccedenti di scavo		F7 Sottozona a verde privato
	B7 Recante edificazione condizionale in zone esterne		E1 Sottozona: Agricola normale		F8 Sottozona a verde sportivo privato
	C1 Sottozona in corso di edificazione		E2 Sottozona: Agricola di valore paesistico		F9 Sottozona in prevalenza a servizi privati di nuovo impianto
	C2 Sottozona in corso di edificazione		E3 Sottozona: Agricola di valore paesistico		F10 Sottozona in prevalenza a servizi privati destinati al Turismo Rurale
	C3 Sottozona di nuova espansione in aree limitrofe a zone già edificate		E4 Sottozona: Centri rurali - L.R. 38/99		F11 Sottozona attività socio-assistenziali e sanitarie
	C4 Sottozona di nuova espansione				F12 Sottozona aree fieristiche ed espositive
					VA Sottozona attività di captazione ed imbottigliamento acque oligominerali
					P Sottozona area a verde archeologico
					ZTO Perimetro delle ZTO del PRG vigente
					Strade di PRG - Nuove o da adeguare
					Salvaguardia acque - Zona di rispetto
					Salvaguardia acque - Zona di protezione
					Aree di indagine totale o parziale all'edificazione (come da indagine geologica)

REGIONE LAZIO
PROVINCIA DI RIETI
COMUNE DI FORANO

**PIANO URBANISTICO
COMUNALE GENERALE
- P.U.C.G. -**

Il Sindaco
Piero GIOVANNINI

Il Reggente
Giovanni CAROZZINI

OGGETTO: PLANIMETRIA DI ZONIZZAZIONE
GAVIGNANO

TAU N. 12.000/1:1.000

SCALA: 1:2.000/1:1.000

© I numeri in grassetto e il simbolo di stella indicano le zone e i tipi di aree sottoposte a vincolo.